


Secțiune plan:
Nr. Sector cadastral:
Nr. Cadastral:
Nr. Carte funciara

1. AMPLASAMENT TEREN SPAȚIU VERDE

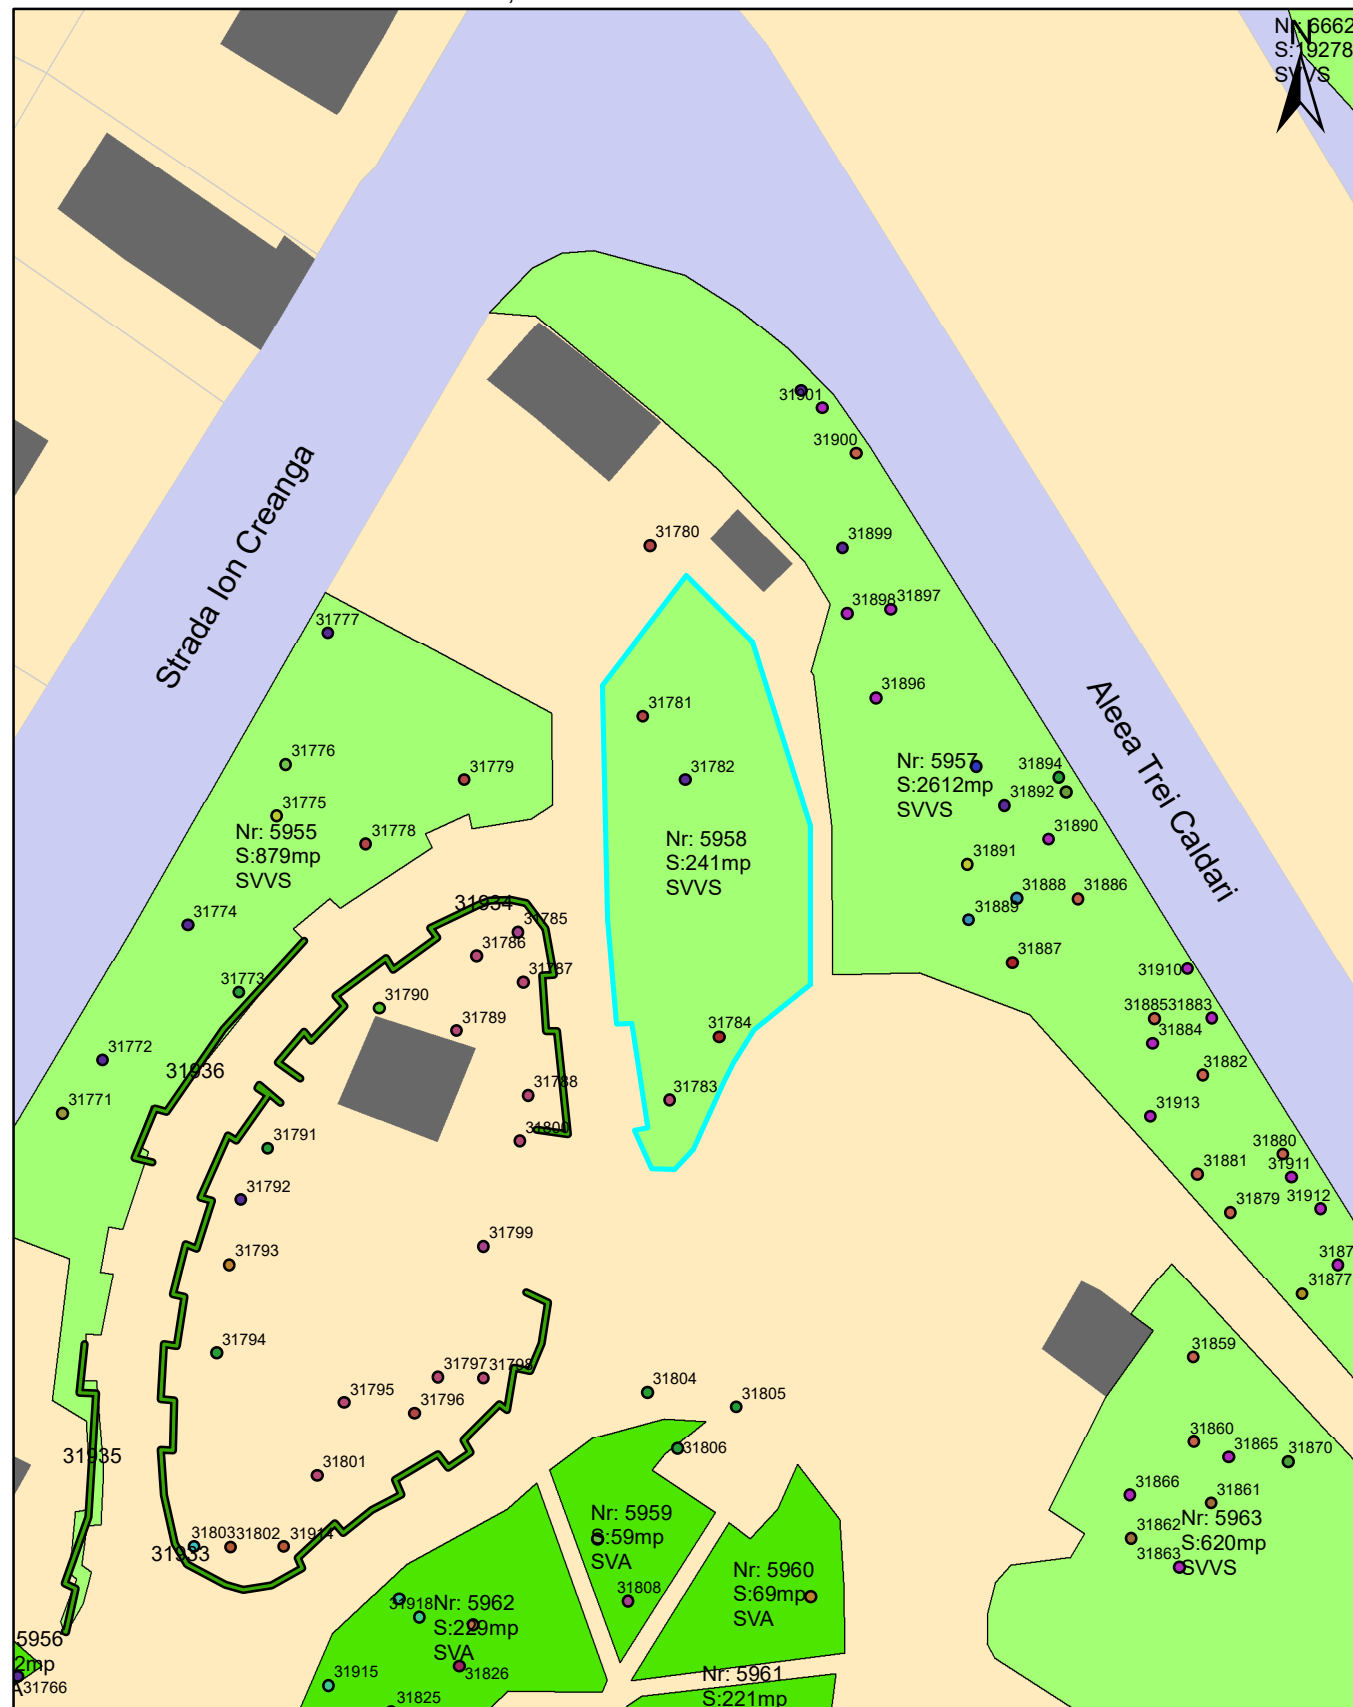

Strada Stefan cel Mare, Gradina zoologica

| Proprietar/ detinator sp verde | Tip proprietate | Mode de administrare | Nr. parcelsa | Categorie folosinta | Suprafata mas. (mp) | | Total teren sp verde | Observatii |
|--------------------------------------|--------------------|-------------------------|-----------------|------------------------|---------------------|----------------------|----------------------------|------------|
| | | | | | Teren exclusiv | Teren indiviziune | | |
| Mun. Piatra Neamt | P.P. | C.L. | 5958 | SVVS | 241 | | 241 | |
| Total: | | | | | | | 241 | |

| Nume si prenume proprietar constructii | Tip proprietate | Mode de administrare | Nr.corp cons. | Categorie folosinta | Suprafata mas. (mp) | | Observatii |
|---|--------------------|-------------------------|------------------|------------------------|---------------------|--------|------------|
| | | | | | sol | subsol | |
| | | | | | | | |
| Total: | | | | | | | |

7. DOCUMENTE EMISE CU PRIVIRE LA TERENUL SPAȚIU VERDE ȘI CONSTRUCȚIILE EXISTENTE

| Id | Denumire | Diametru (cm) | Inaltime (m) |
|-----------|-----------------|----------------------|---------------------|
| 31781 | Nuc | 36 | 12 |
| 31782 | Paltin de câmp | 68 | 24 |
| 31783 | Tuia | 28 | 12 |
| 31784 | Molid | 36 | 24 |

| Id | Denumire | Diametru (cm) | Inaltime (m) |
|-------|----------|---------------|--------------|
| 31780 | Nuc | 56 | 16 |

Verificat: